


# AREA ATTREZZATA - Viale Europa -

Opere relative al  
completamento dell'area  
di sosta e circolazione

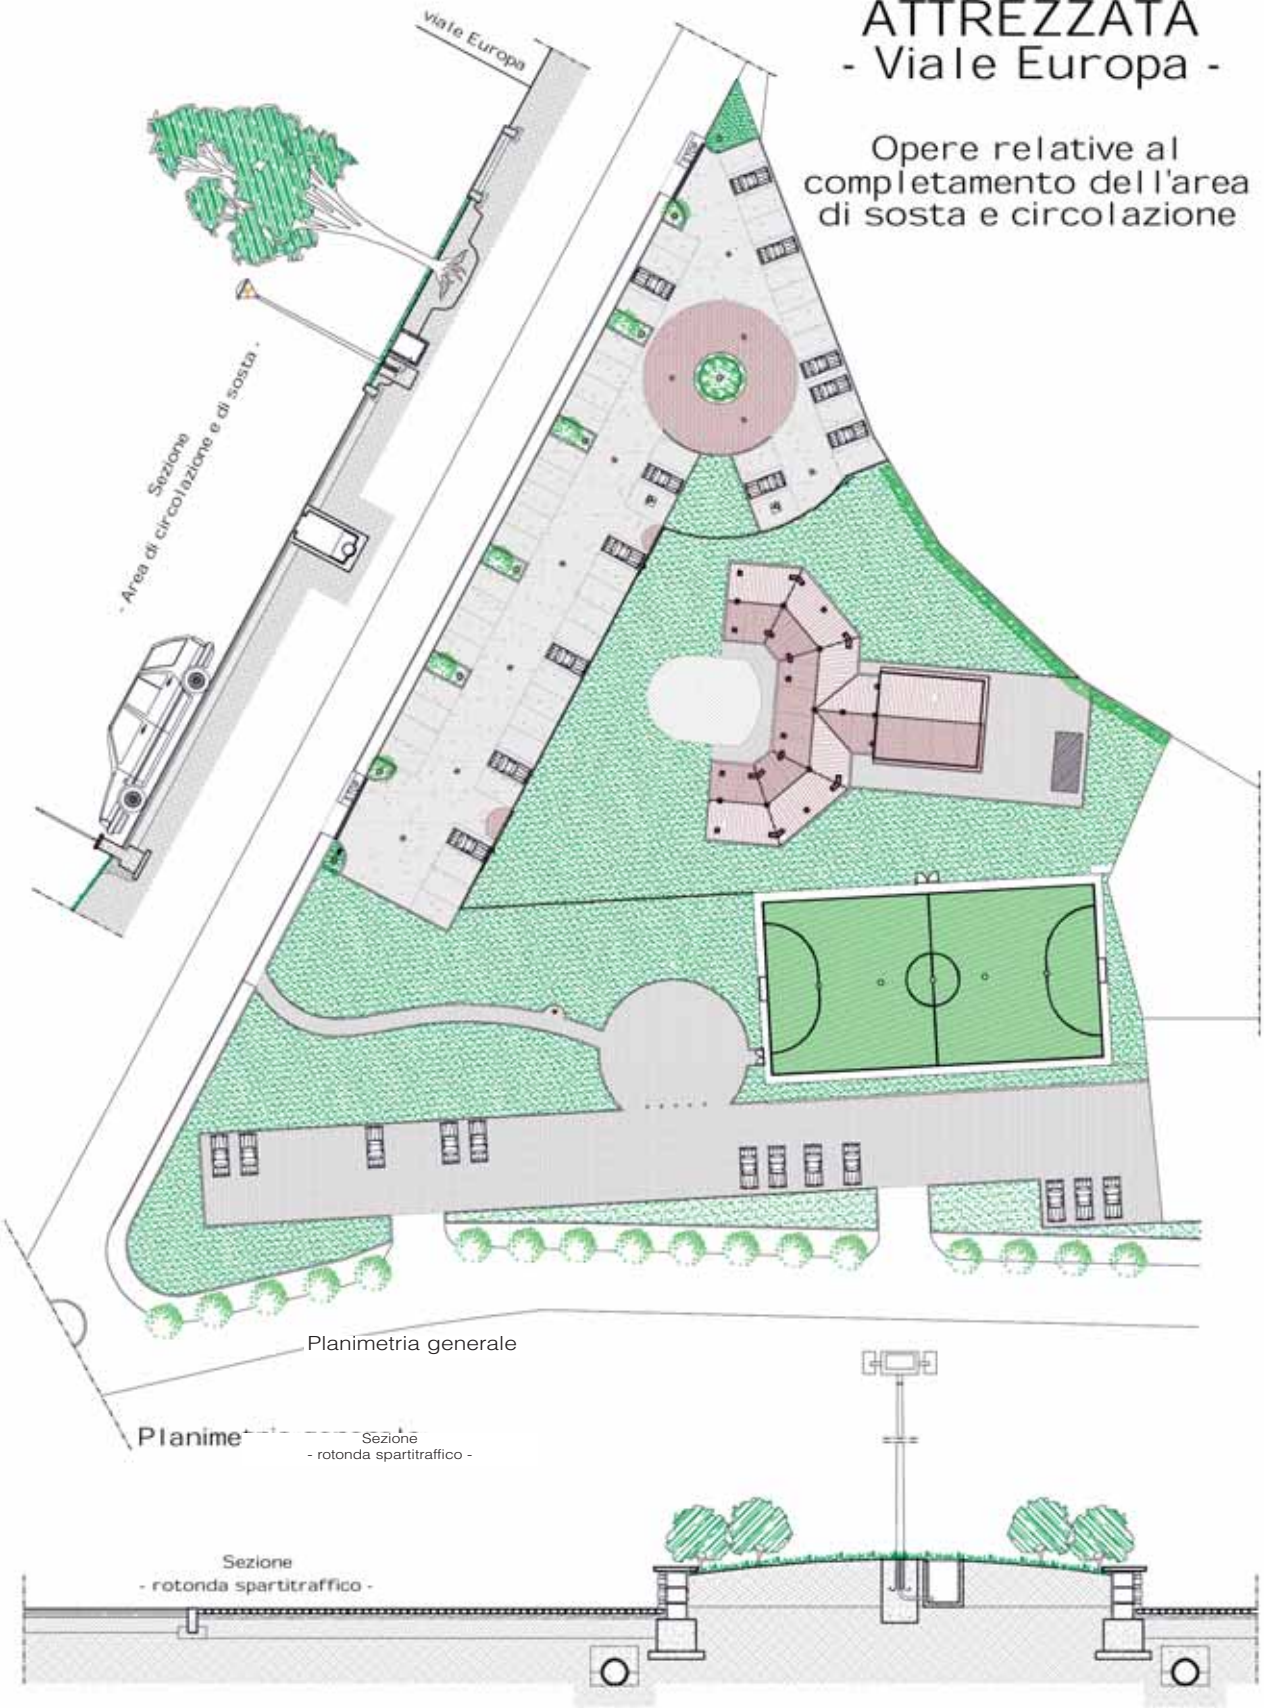

PROGETTO AREA ATTREZZATA (Architetto Giancarlo Trovò)