

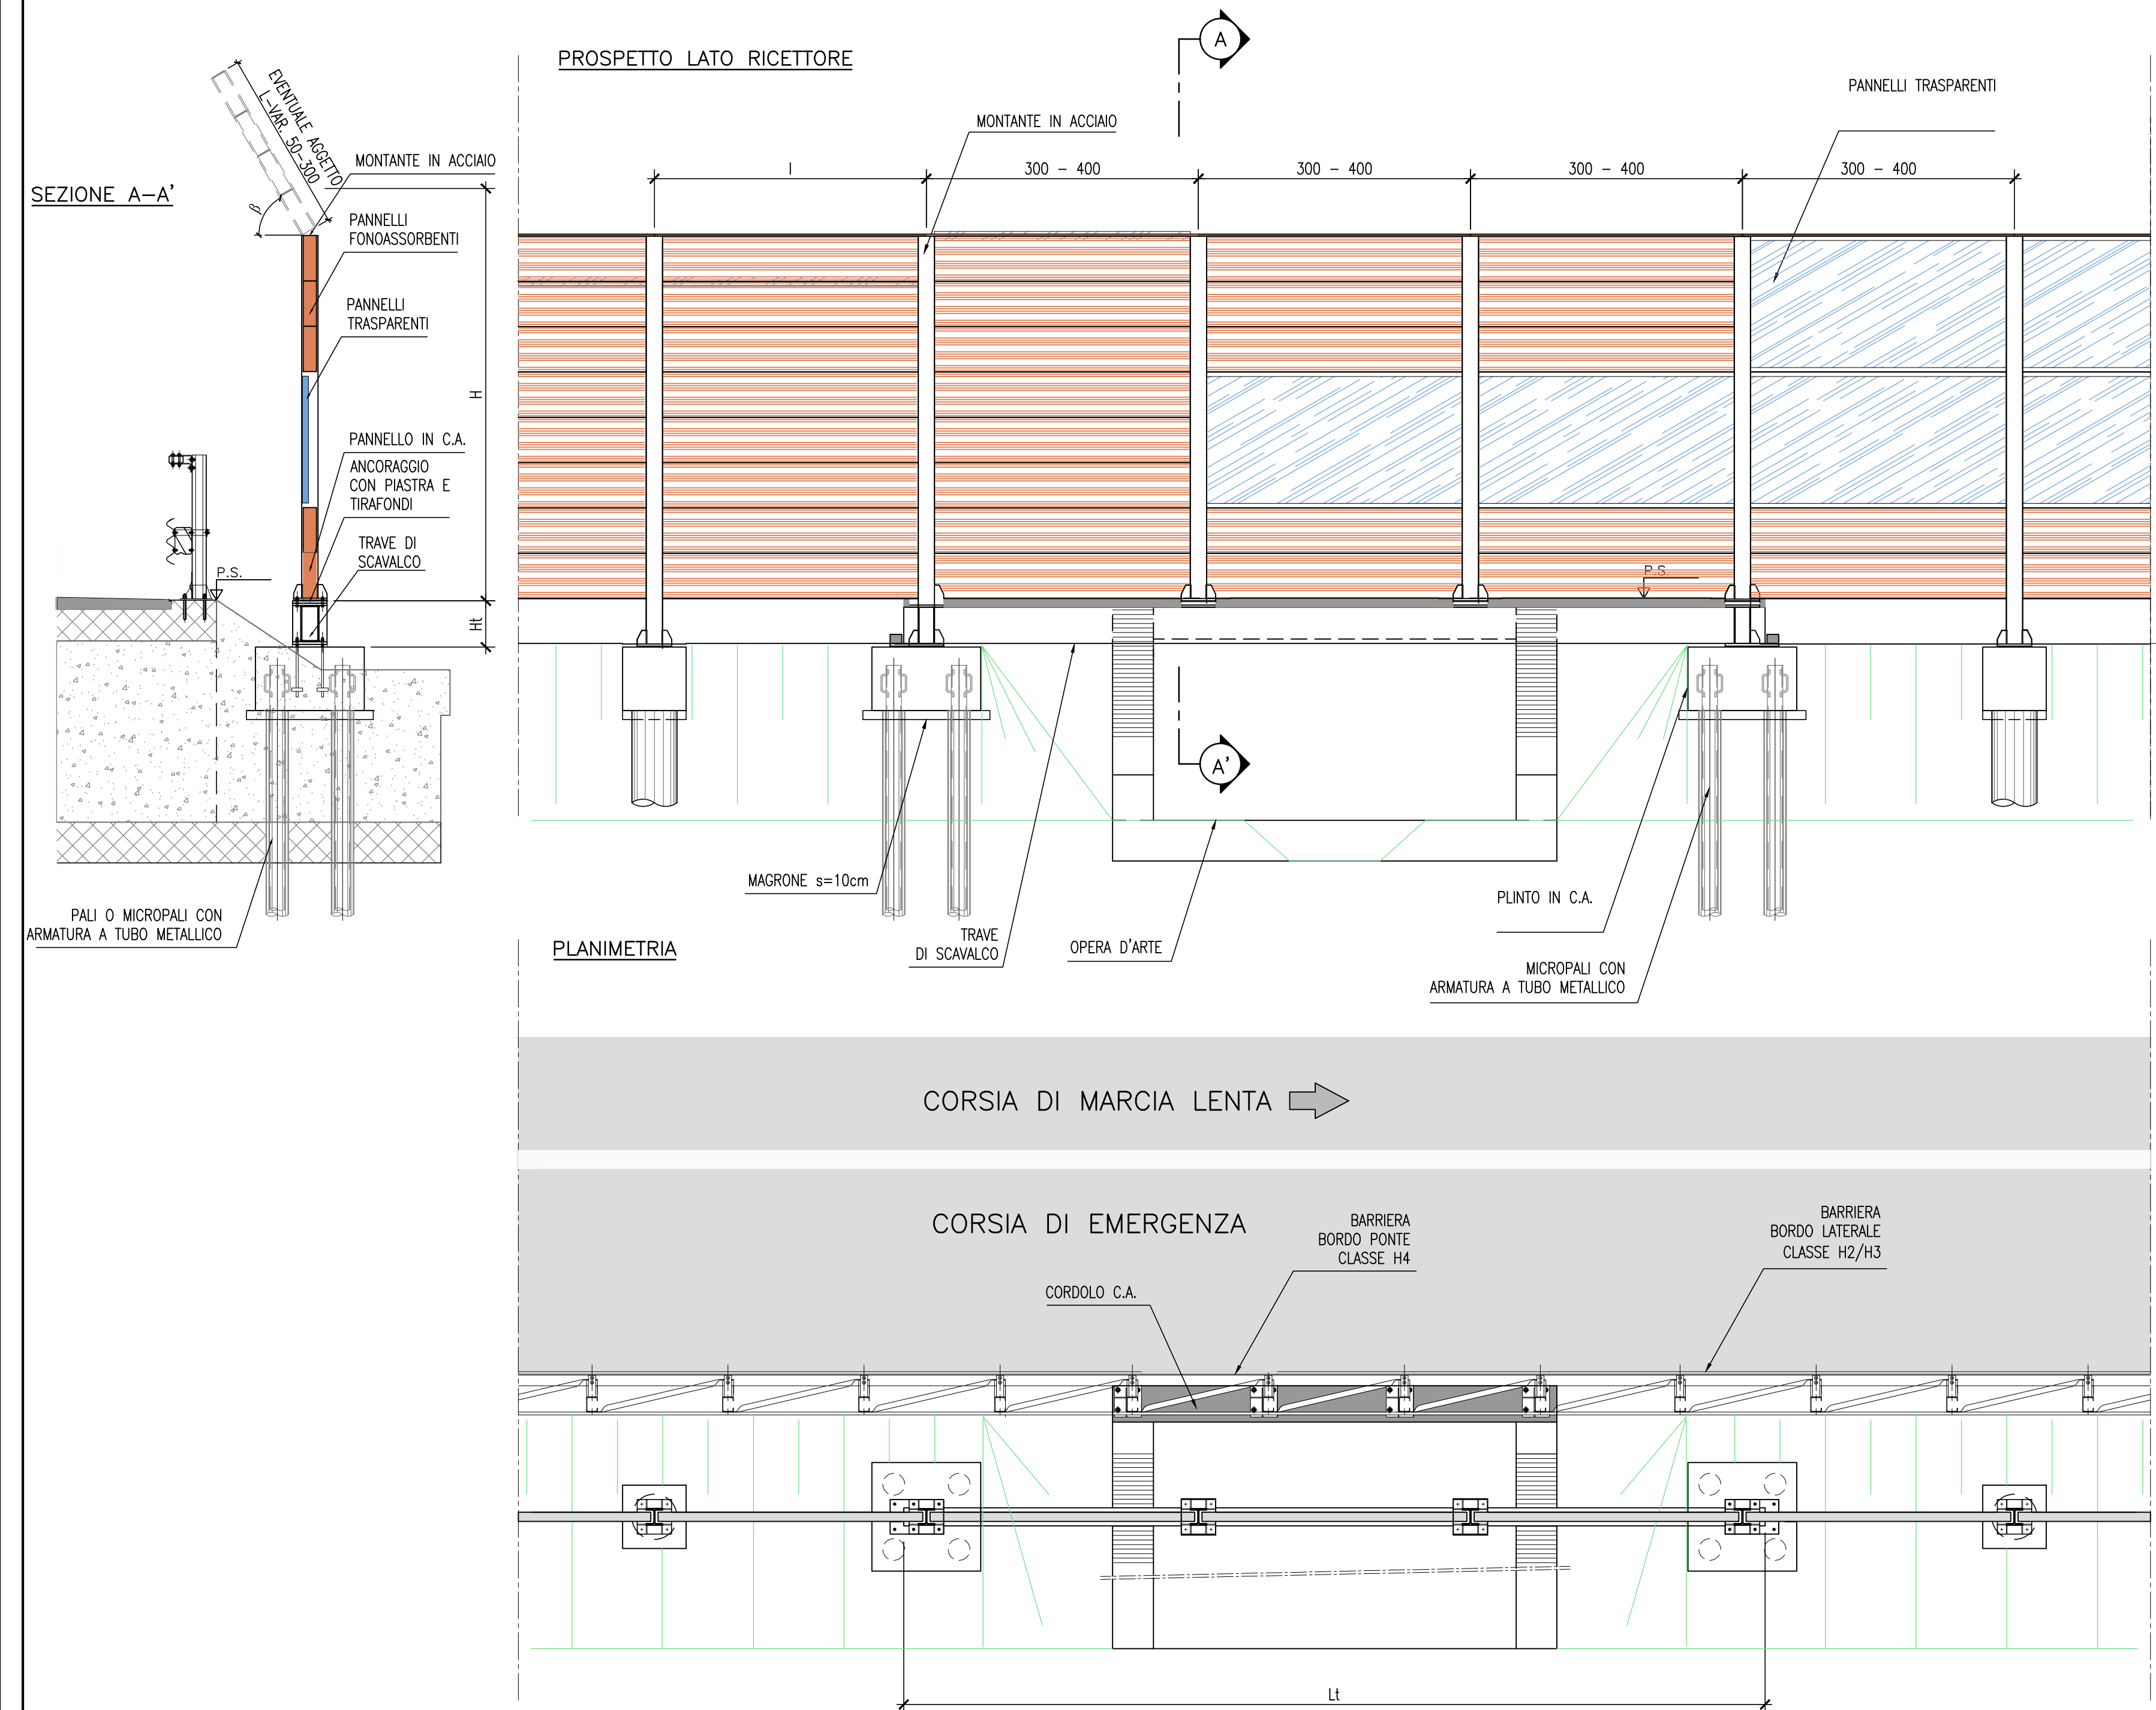


ST-06 BARRIERA ANTIRUMORE SU TRAVE DI SCAVALCO IN ACCIAIO

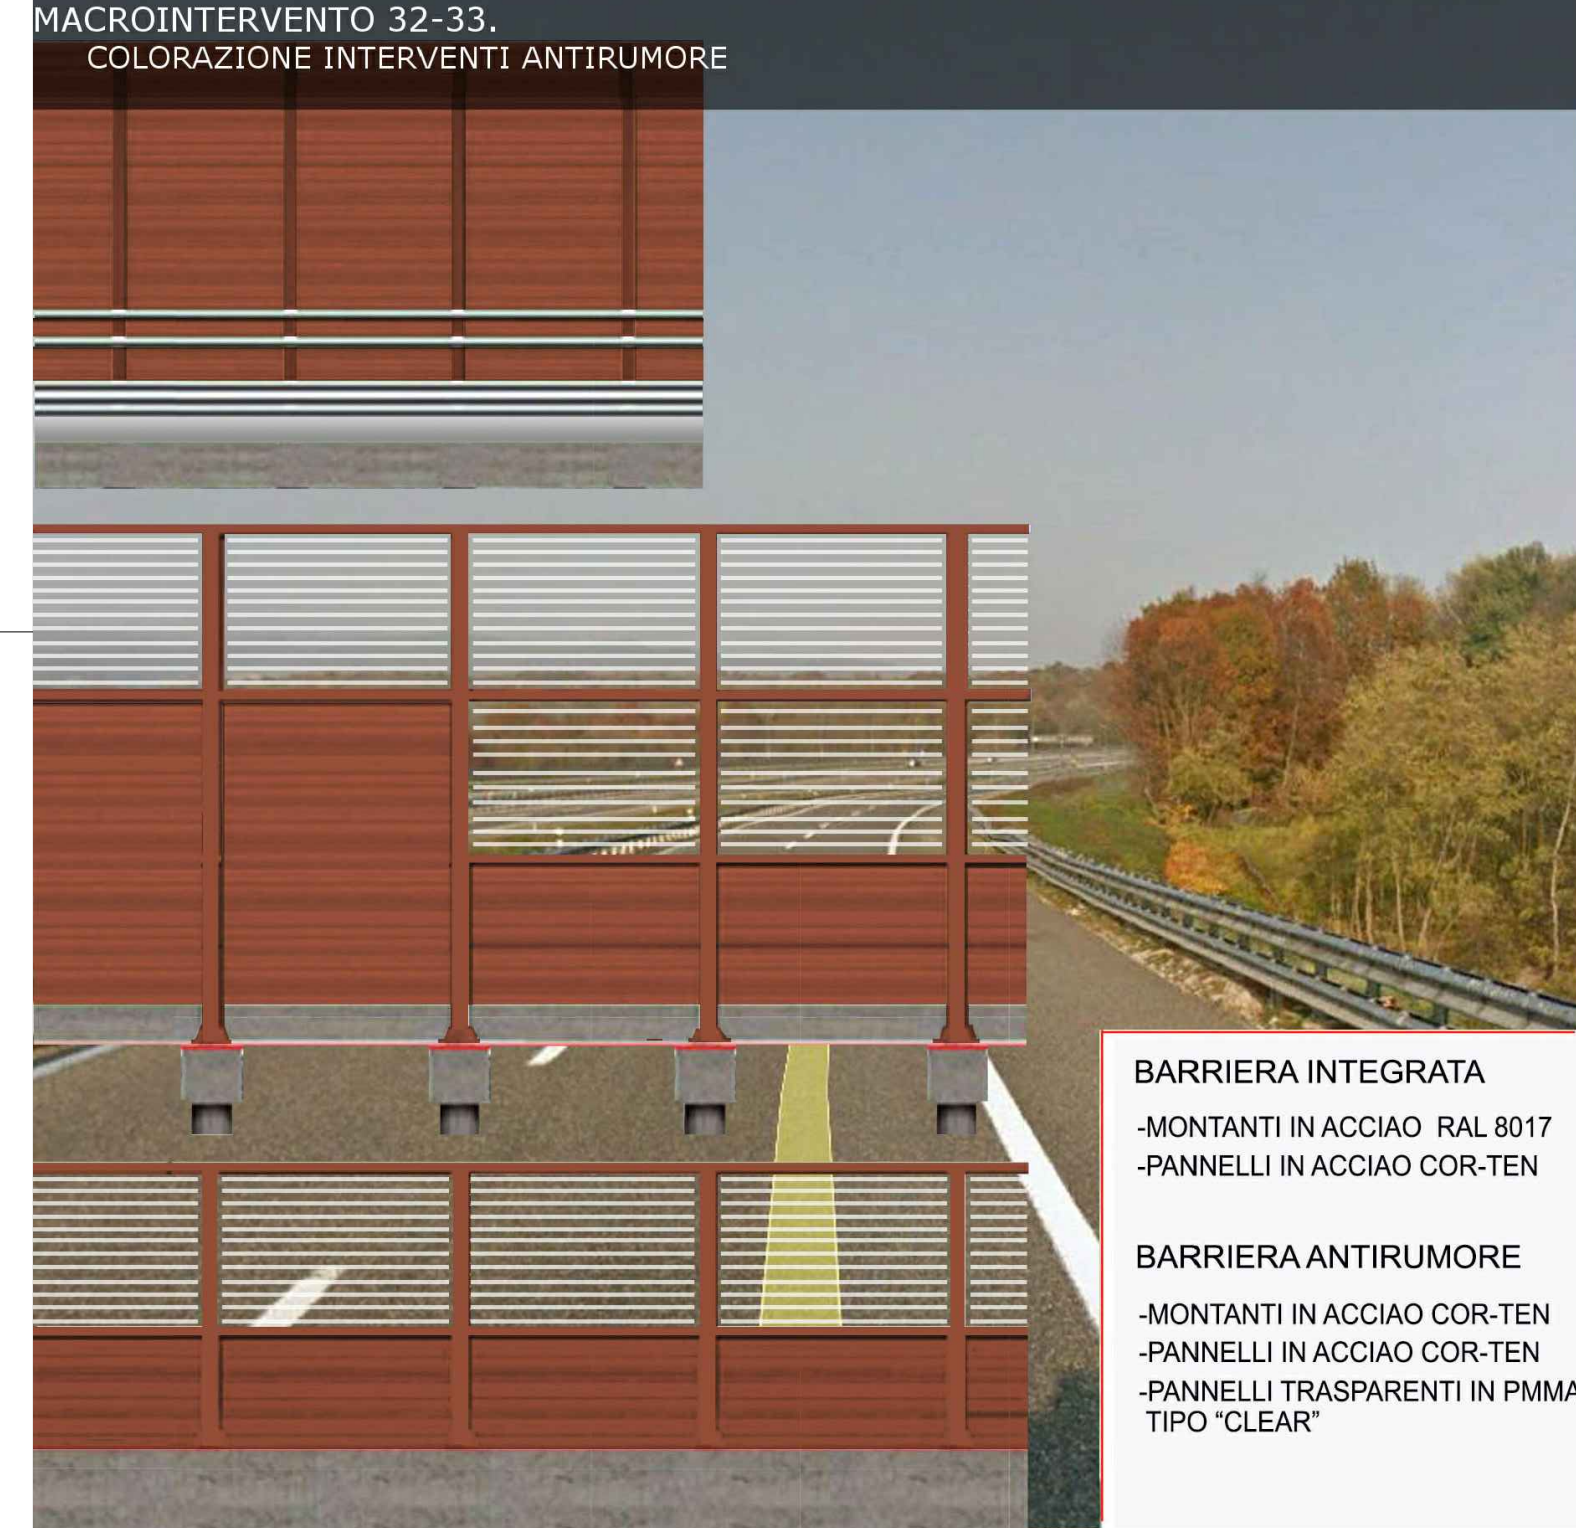

ST-07 BARRIERA ANTIRUMORE SU TRAVE DI SCAVALCO IN C.A.

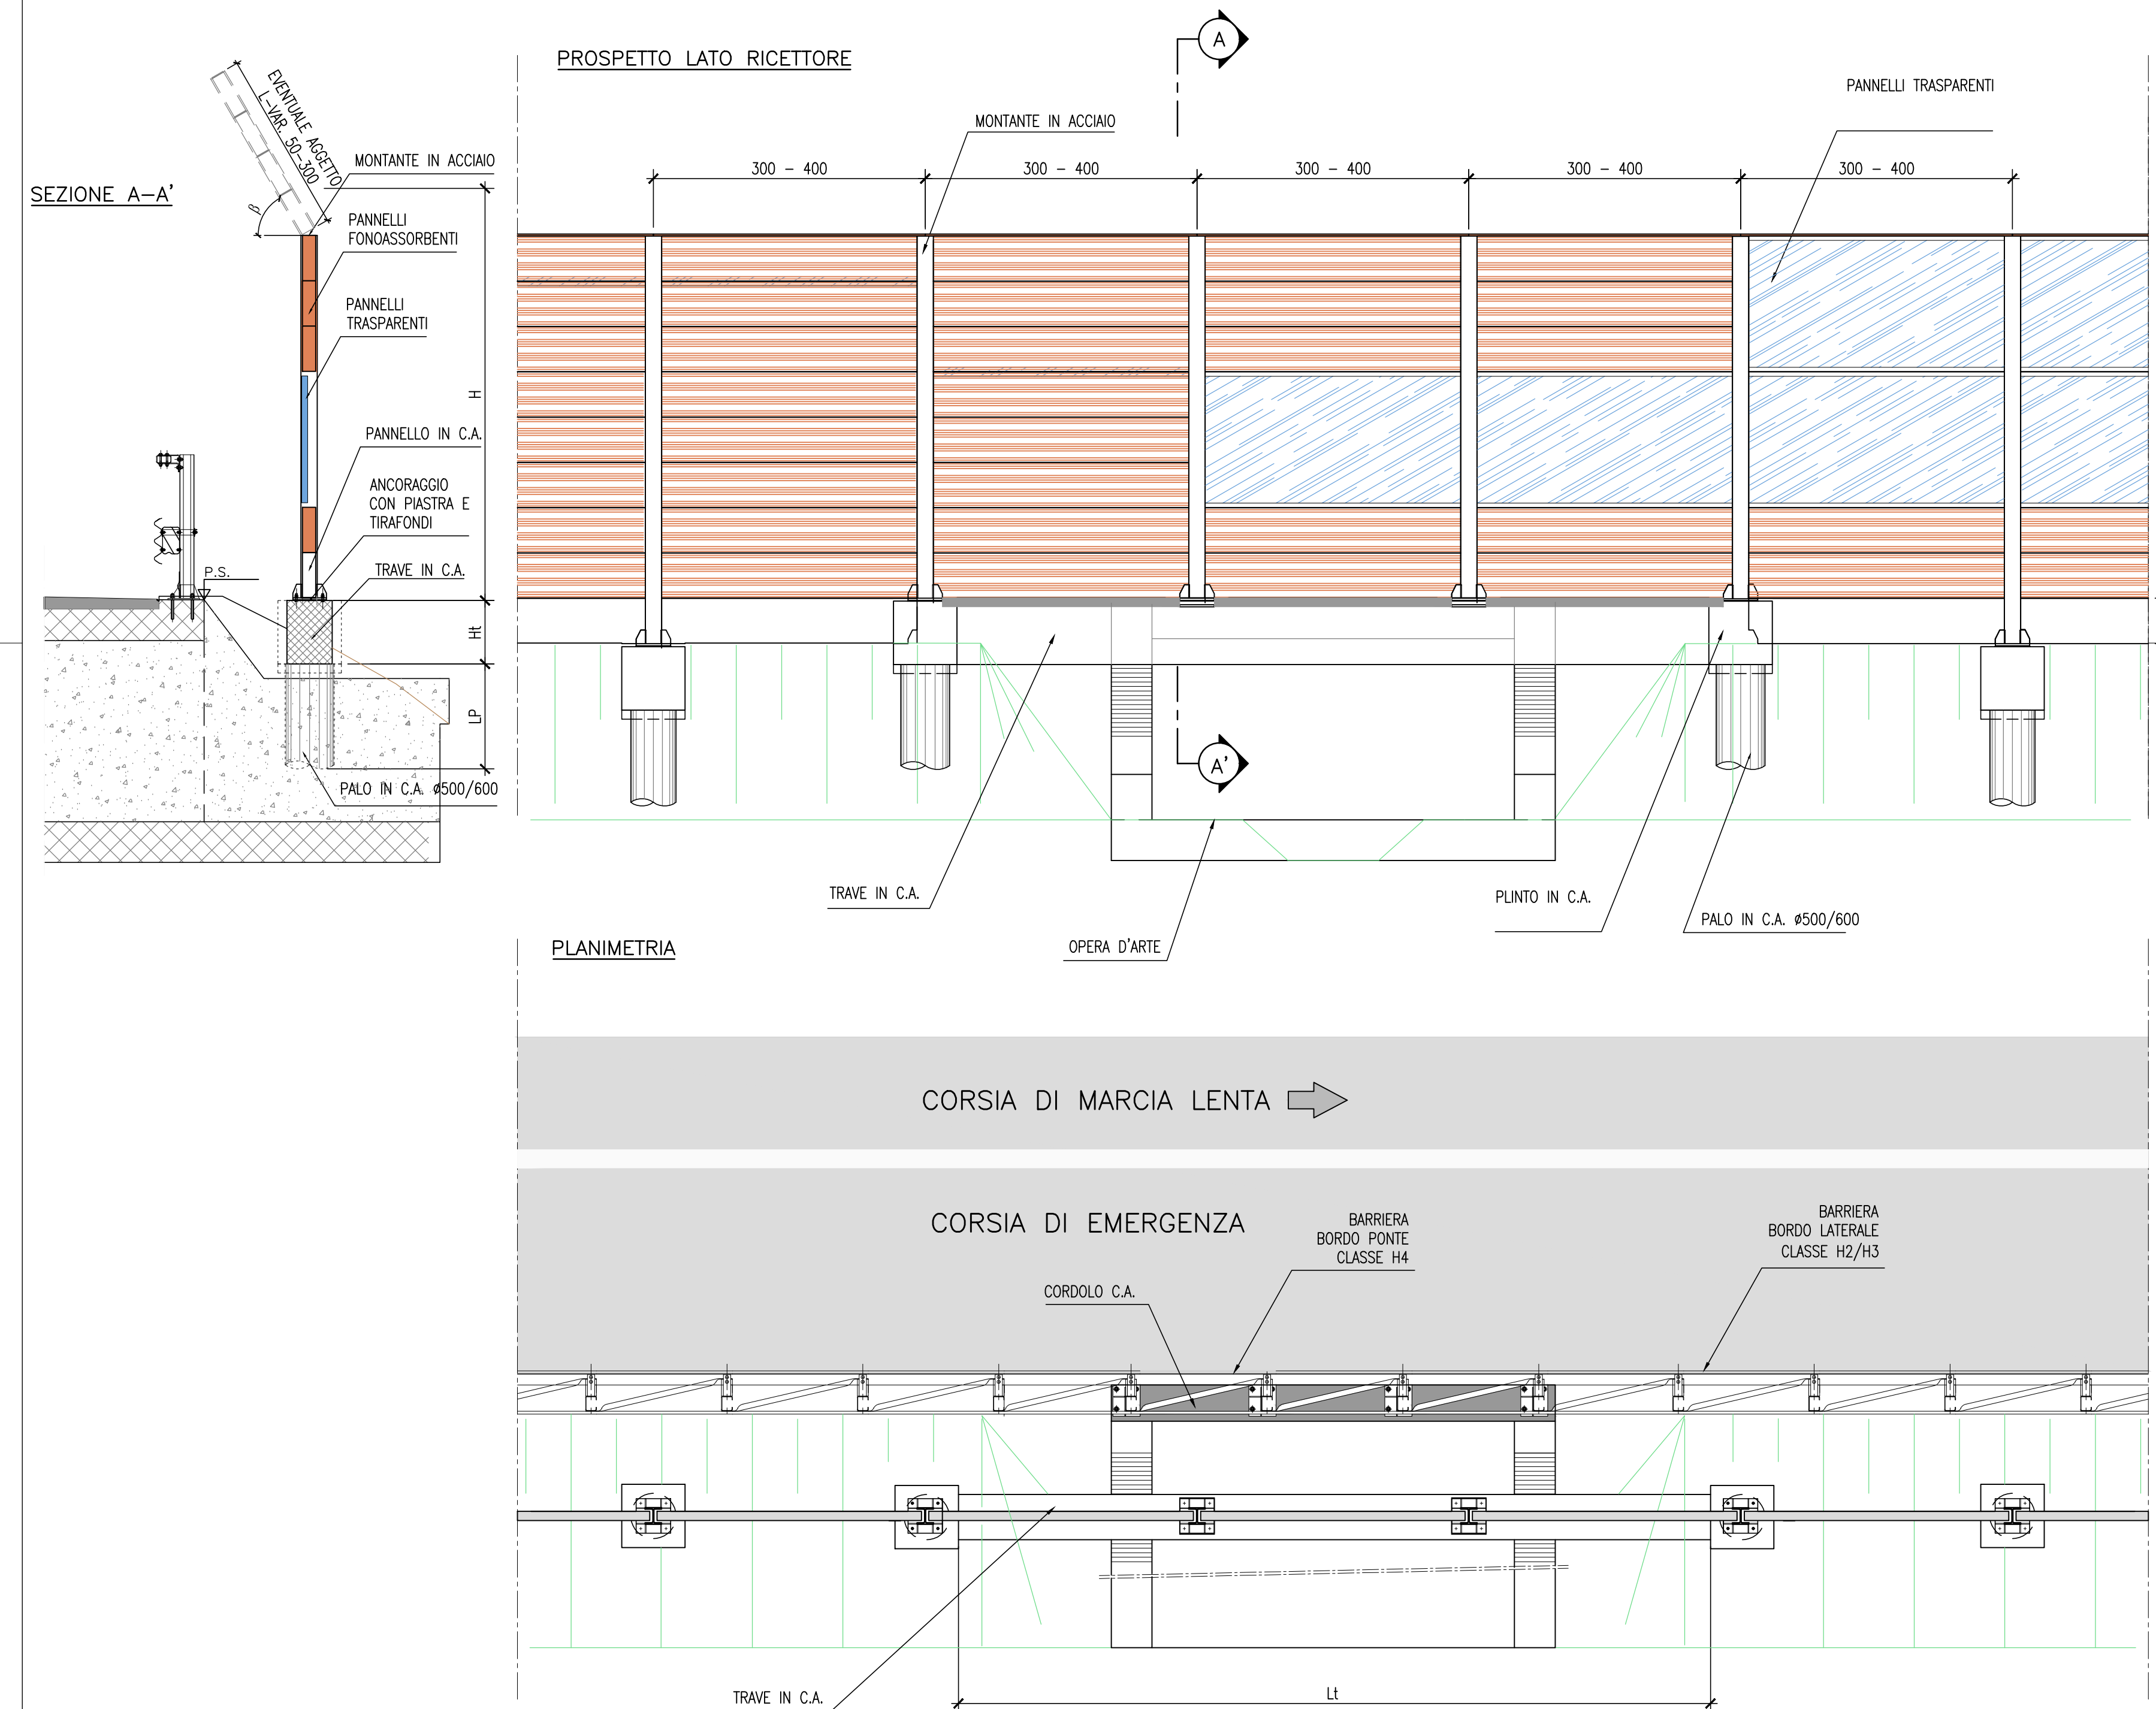

BARRIERA INTEGRATA
-MONTANTI IN ACCIAIO RAL 8017
-PANNELLI IN ACCIAIO COR-TEN

BARRIERA ANTIRUMORE
-MONTANTI IN ACCIAIO COR-TEN
-PANNELLI IN ACCIAIO COR-TEN
-PANNELLI TRASPARENTI IN PMMA TIPO "CLEAR"

Società per azioni

DMIE - DIREZIONE MAINTENANCE E INVESTIMENTI ESERCIZIO
PTA - PROGETTAZIONE E COORDINAMENTO PROTEZIONI ANTIRUMORE
PES - PROGETTAZIONE ESECUTIVA

AUTOSTRADA A26 GENOVA - GRAVELLONA TOCE
da progr. km 153+500 a progr. km 197+137
AUTOSTRADA A8-A26 RACCORDO GALLARATE - GATTICO
da progr. 13+500 a progr. 24+000

PIANO DI RISANAMENTO ACUSTICO
AI SENSI DELLA LEGGE QUADRO n. 447/95
PROGETTO DEFINITIVO 32-33

AREA DI STUDIO COMUNI DI: FONTANETO D'AGOGNA-CRESSA-BORGOMANERO-BOGGNO-AGRATE CONTURBIA-VERUNO-GATTICO-OLEGGIO CASTELLO-PARUZZARO-INVORIO-ARONA-MEINA-PISANO-NEBBIUNO-LESA-MASSIMO VISCONTI-BROVELLO CARPUGNINO-STRESA-GIGNESE-BAVENO-VERBANIA-GRAVELLONA TOCE-MERGOZZO-CASTELLETTO SOPRA TICINO-BORGIO TICINO-COMIGNAGO

Tipologia Elaborato

TIPOLOGIE BARRIERE ANTIRUMORE

Commesse	Codice Elaborato	Rev	Scala	Data
01305	TTI 002	0	1:50	11-2018

IL PROGETTISTA SPECIALISTA
autostrade per l'italia
G. PIACENTINI
Ord. Arch. Roma N. 14578 Sez. A

IL RESPONSABILE PROGETTAZIONE
autostrade per l'italia
E. PAMPANA
Ord. Ing. Roma N. A-27062

IL RESPONSABILE UNICO DEL PROCEDIMENTO
autostrade per l'italia
A. TROTTA

Rev	Descrizione	Data	Redatto	Verificato	Approvato	Autorizzato
0	EMISSIONE PER CDS	11-2018	D. TRECORDI	G. PIACENTINI	E. PAMPANA	A. TROTTA
1						
2						
3						

IL PRESENTE DOCUMENTO NON PUO' ESSERE COPIATO, RIPRODOTTO O ALTAMENTE PUBBLICATO, IN TUTTO O IN PARTE, SENZA IL CONSENSO SCRITTO DELLA SGA. AUTORIZZAZIONE PER L'USO DELLA SGA. SGA UTILIZZO NON AUTORIZZATO. SANI, PRESENTAZIONE A NORMA. LEGGE. THE DOCUMENT MAY NOT BE COPIED, REPRODUCED OR PUBLISHED, IN WHOLE OR IN PART, WITHOUT THE WRITTEN PERMISSION OF SGA. AUTORIZZAZIONE PER L'USO DELLA SGA. AUTORIZZAZIONE PER L'USO DELLA SGA. SGA UTILIZZO NON AUTORIZZATO. SANI, PRESENTAZIONE A NORMA. LEGGE.