

Il Progettista
Dott. Arch. Salvatore Mancuso

**Il Responsabile del
Servizio Urbanistico**

Il Sindaco

**Il Segretario
Comunale**

REGIONE PIEMONTE

PROVINCIA DI NOVARA



COMUNE DI **INVORIO**

PIANO REGOLATORE GENERALE COMUNALE

VARIANTE 1996

DELIBERA DEL CONSIGLIO COMUNALE N° 24 DEL 08.06.1999
DELIBERA DELLA GIUNTA REGIONALE 21.02.2000 N° 15-29389

VARIANTE PARZIALE 2001

DELIBERA DEL CONSIGLIO COMUNALE N° 52 DEL 07.11.2001
DELIBERA DELLA GIUNTA PROVINCIALE N° 594 DEL 02.08.2001

VARIANTE PARZIALE 2005

DELIBERA DEL CONSIGLIO COMUNALE N° 48 DEL 19.12.2005
DELIBERA DELLA GIUNTA PROVINCIALE N° 658 DEL 15.12.2005

VARIANTE PARZIALE 2008

DELIBERA DEL CONSIGLIO COMUNALE N° 20 DEL 09.06.2008
DELIBERA DELLA GIUNTA PROVINCIALE N° 152 DEL 24.04.2008

VARIANTE PARZIALE 2009

DELIBERA DEL CONSIGLIO COMUNALE N° 25 DEL 04.05.2010
DELIBERA DELLA GIUNTA PROVINCIALE N° 139 DEL 20/04/2010

VARIANTE PARZIALE 2003

DELIBERA DEL CONSIGLIO COMUNALE N° 18 DEL 30.06.2003
DELIBERA DELLA GIUNTA PROVINCIALE N° 655 DEL 02.10.2003

VARIANTE PARZIALE 2007

DELIBERA DEL CONSIGLIO COMUNALE N° 3 DEL 18.03.2008
DELIBERA DELLA GIUNTA PROVINCIALE N° 28 DEL 31.01.2008

VARIANTE PARZIALE 2008 bis

DELIBERA DEL CONSIGLIO COMUNALE N° 40 DEL 30.09.2008
DELIBERA DELLA GIUNTA PROVINCIALE N° 281 DEL 17.07.2008

AGGIORNAMENTO VARIANTE PARZIALE 2016

DELIBERA DEL CONSIGLIO COMUNALE N° 5 DEL 30/01/2018
DECRETO PRESIDENTE DELLA PROVINCIA N°147. DEL 11/10/2017


N.T.A. - SCHEDE NORMATIVE
ZONE B

COMUNE DI INVORIO : CAPACITA' INSEDIATIVA RESIDENZIALE					COMPARTO:	B0
Settore e Comparto B0	Superficie Fondiaria	Volume edificato	Indice volumetrico	Indice P.R.G.	Ampliamento ammissibile	
	A mq.	B mc.	C=B/A mc./mq.	D mc./mq.	E=(AxD)-B mc.	
A	9.284	23.314	2,51	2,51	0	
B						
C						
D						
B0	9.284	23.314	2,51	2,51	0	

Abitanti	74
----------	----

ESTRATTO PLANIMETRICO DEL COMPARTO:

Scala 1:2000

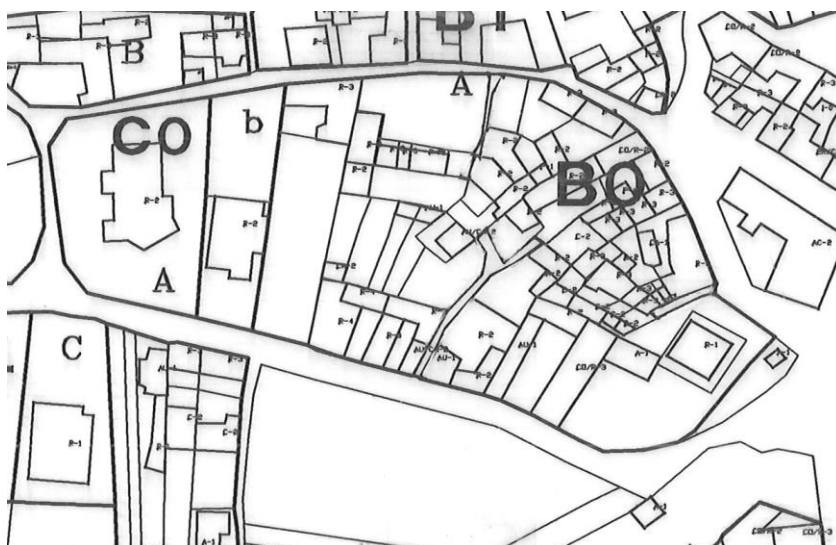

COMUNE DI INVORIO : CAPACITA' INSEDIATIVA RESIDENZIALE					COMPARTO:	B1
Settore e Comparto B1	Superficie Fondiaria	Volume edificato	Indice volumetrico	Indice P.R.G.	Ampliamento ammissibile	
	A mq.	B mc.	C=B/A mc./mq.	D mc./mq.	E=(AxD)-B mc.	
A	5.677	15.781	2,78	2,73	0	
B	1.586	5.161	3,25	2,73	0	
C	629	624	0,99	2,73	1.095	
D						
B1	7.892	21.566	2,73	2,73	1.095	

Abitanti	42
-----------------	-----------

ESTRATTO PLANIMETRICO DEL COMPARTO:

Scala 1:2000



COMUNE DI INVORIO : CAPACITA' INSEDIATIVA RESIDENZIALE COMPARTO:

B2

Settore e Comparto B2	Superficie Fondiaria	Volume edificato	Indice volumetrico	Indice P.R.G.	Ampliamento ammissibile
	A mq.	B mc.	C=B/A mc./mq.	D mc./mq.	E=(AxD)-B mc.
A	14.065	22.111	1,57	1,57	0
B					
C					
D					
B2	14.065	22.111	1,57	1,57	0

Abitanti **57**

ESTRATTO PLANIMETRICO DEL COMPARTO:

Scala 1:2000



COMUNE DI INVORIO : CAPACITA' INSEDIATIVA RESIDENZIALE
COMPARTO:
B3

Settore e Comparto B3	Superficie Fondiaria A mq.	Volume edificato B mc.	Indice volumetrico C=B/A mc./mq.	Indice P.R.G. D mc./mq.	Ampliamento ammissibile E=(AxD)-B mc.
A	6.599	13.019	1,97	2,46	3.184
B	4.244	13.604	3,21	2,46	0
C					
D					
B3	10.843	26.623	2,46	2,46	3.184


Abitanti
63
ESTRATTO PLANIMETRICO DEL COMPARTO:
Scala 1:2000


COMUNE DI INVORIO : CAPACITA' INSEDIATIVA RESIDENZIALE					COMPARTO:
					B4
Settore e Comparto	Superficie Fondiaria	Volume edificato	Indice volumetrico	Indice P.R.G.	Ampliamento ammissibile
B4	A mq.	B mc.	C=B/A mc./mq.	D mc./mq.	E=(AxD)-B mc.
A	2.815	13.398	4,76	4,22	0
B	2.312	8.230	3,56	4,22	1.523
C					
D					
B4	5.127	21.628	4,22	4,22	1.523

Abitanti	34
-----------------	-----------

ESTRATTO PLANIMETRICO DEL COMPARTO:

Scala 1:2000

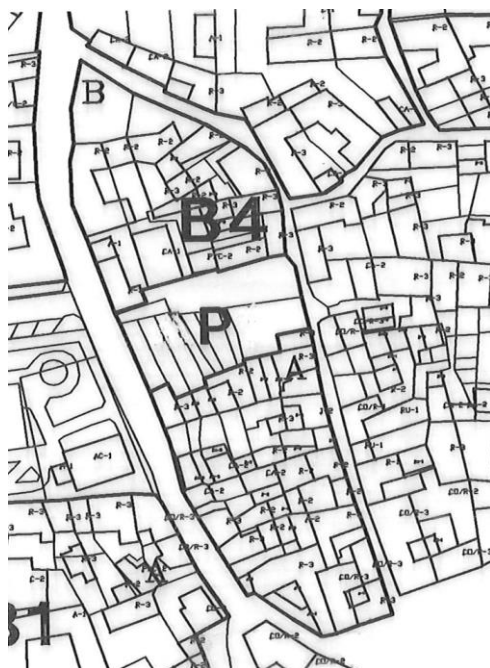


COMUNE DI INVORIO : CAPACITA' INSEDIATIVA RESIDENZIALE					COMPARTO:
					B5
Settore e Comparto B5	Superficie Fondiaria A mq.	Volume edificato B mc.	Indice volumetrico C=B/A mc./mq.	Indice P.R.G. D mc./mq.	Ampliamento ammissibile E=(AxD)-B mc.
A	8.713	17.109	1,96	2,16	1.674
B	3.392	8.986	2,65	2,16	0
C					
D					
B5	12.105	26.095	2,16	2,16	1.674

Abitanti	58
-----------------	-----------


ESTRATTO PLANIMETRICO DEL COMPARTO:

Scala 1:2000

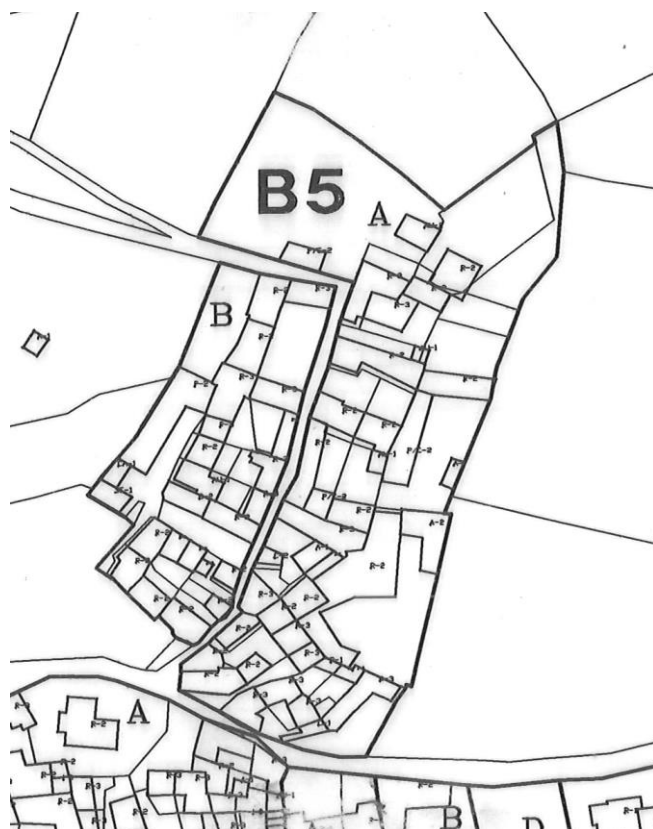

COMUNE DI INVORIO : CAPACITA' INSEDIATIVA RESIDENZIALE
COMPARTO:
B6

Settore e Comparto B6	Superficie Fondiaria	Volume edificato	Indice volumetrico	Indice P.R.G.	Ampliamento ammissibile
	A mq.	B mc.	C=B/A mc./mq.	D mc./mq.	E=(AxD)-B mc.
A	15.263	45.840	3,00	3,00	0
B					
C					
D					
B6	15.263	45.840	3,00	3,00	0

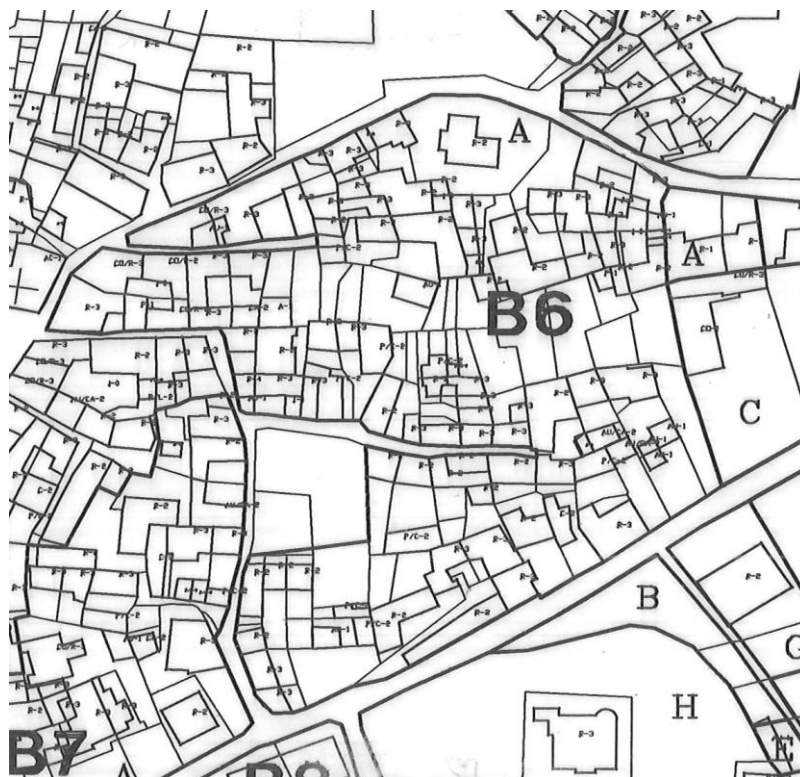Abitanti
115
ESTRATTO PLANIMETRICO DEL COMPARTO:
Scala 1:2000


COMUNE DI INVORIO : CAPACITA' INSEDIATIVA RESIDENZIALE

COMPARTO:

B7


Settore e Comparto B7	Superficie Fondiaria	Volume edificato	Indice volumetrico	Indice P.R.G.	Ampliamento ammissibile
	A mq.	B mc.	$C=B/A$ mc./mq.	D mc./mq.	$E=(A \times D)-B$ mc.
A	5.510	13.348	2,42	2,42	0
B					
C					
D					
B7	5.510	13.348	2,42	2,42	0

Abitanti

25

ESTRATTO PLANIMETRICO DEL COMPARTO:

Scala 1:2000

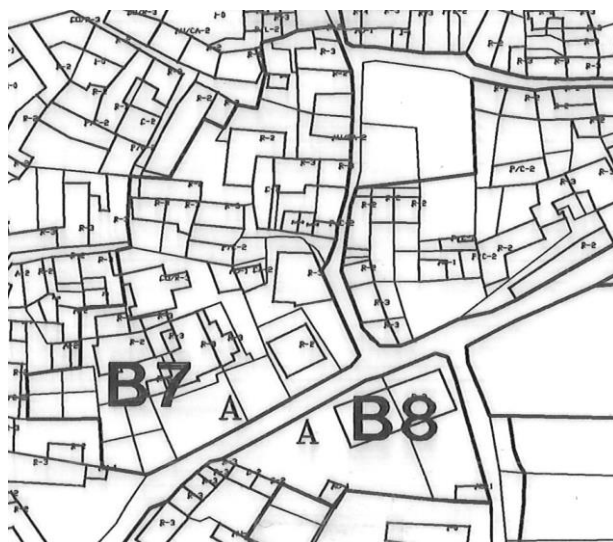

COMUNE DI INVORIO : CAPACITA' INSEDIATIVA RESIDENZIALE

COMPARTO:

B8


Settore e Comparto B8	Superficie Fondiaria	Volume edificato	Indice volumetrico	Indice P.R.G.	Ampliamento ammissibile
	A mq.	B mc.	C=B/A mc./mq.	D mc./mq.	E=(AxD)-B mc.
A	3.401	4.909	1,44	1,44	0
B					
C					
D					
B8	3.401	4.909	1,44	1,44	0

Abitanti

13

ESTRATTO PLANIMETRICO DEL COMPARTO:

Scala 1:2000

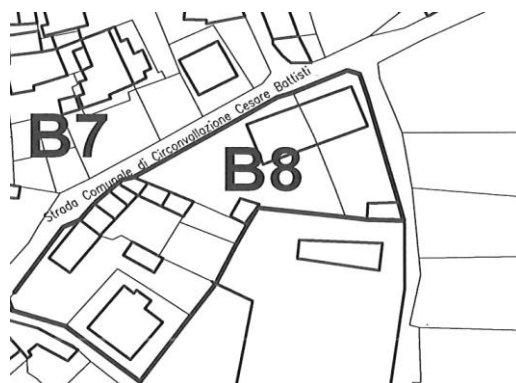

COMUNE DI INVORIO : CAPACITA' INSEDIATIVA RESIDENZIALE

COMPARTO:

B9


Settore e Comparto B9	Superficie Fondiaria A mq.	Volume edificato B mc.	Indice volumetrico C=B/A mc./mq.	Indice P.R.G. D mc./mq.	Ampliamento ammissibile E=(AxD)-B mc.
A	4.393	14.316	3,26	3,26	0
B					
C					
D					
B9	4.393	14.316	3,26	3,26	0

Abitanti

59

ESTRATTO PLANIMETRICO DEL COMPARTO:

Scala 1:2000

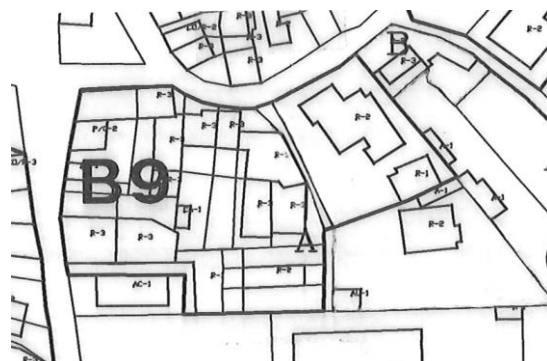

COMUNE DI INVORIO : CAPACITA' INSEDIATIVA RESIDENZIALE

COMPARTO:

B10


Settore e Comparto B10	Superficie Fondiaria A mq.	Volume edificato B mc.	Indice volumetrico C=B/A mc./mq.	Indice P.R.G. D mc./mq.	Ampliamento ammissibile E=(AxD)-B mc.
A	4.984	11.391	2,29	2,29	0
B					
C					
D					
B10	4.984	11.391	2,29	2,29	0

Abitanti

47

ESTRATTO PLANIMETRICO DEL COMPARTO:

Scala 1:2000

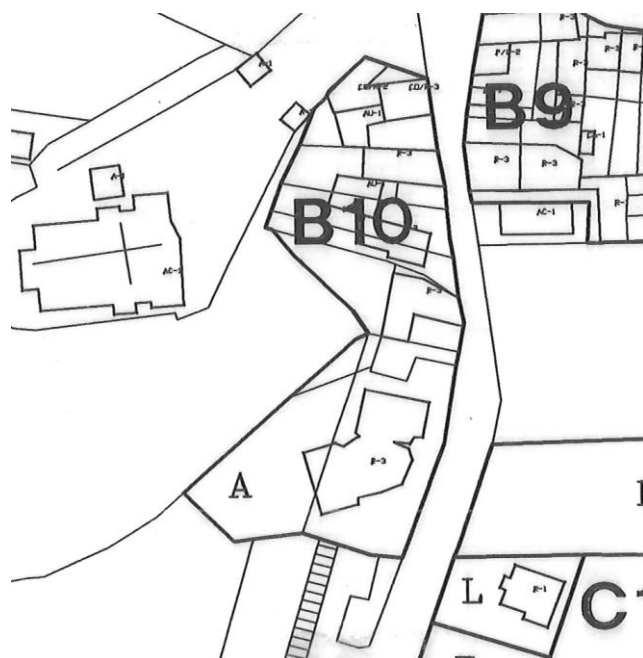


COMUNE DI INVORIO : CAPACITA' INSEDIATIVA RESIDENZIALE					COMPARTO:	B11
Settore e Comparto B11	Superficie Fondiaria	Volume edificato	Indice volumetrico	Indice P.R.G.	Ampliamento ammissibile	
	A mq.	B mc.	C=B/A mc./mq.	D mc./mq.	E=(AxD)-B mc.	
A	3.235	3.237	1,00	1,00	0	
B						
C						
D						
B11	3.235	3.237	1,00	1,00	0	

Abitanti	9
-----------------	----------

ESTRATTO PLANIMETRICO DEL COMPARTO:

Scala 1:2000

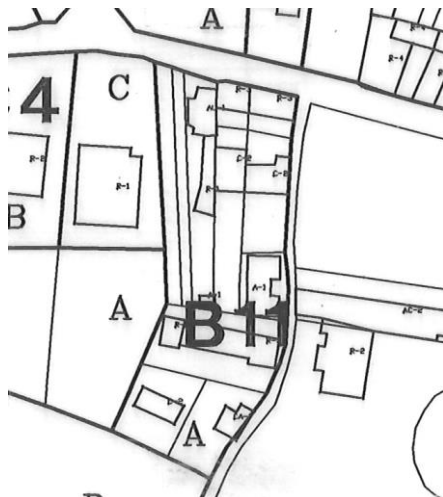


COMUNE DI INVORIO : CAPACITA' INSEDIATIVA RESIDENZIALE					COMPARTO:	B12
Settore e Comparto B12	Superficie Fondiaria	Volume edificato	Indice volumetrico	Indice P.R.G.	Ampliamento ammissibile	
	A mq.	B mc.	C=B/A mc./mq.	D mc./mq.	E=(AxD)-B mc.	
A	7.521	7.511	1,00	1,00	0	
B						
C						
D						
B12	7.521	7.511	1,00	1,00	0	

Abitanti	28
-----------------	-----------

ESTRATTO PLANIMETRICO DEL COMPARTO:

Scala 1:2000

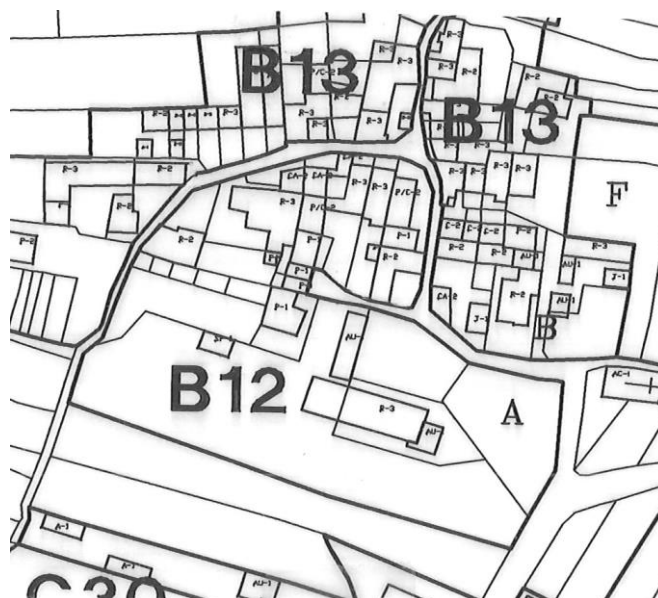

COMUNE DI INVORIO : CAPACITA' INSEDIATIVA RESIDENZIALE
COMPARTO:
B13

Settore e Comparto B13	Superficie Fondiaria	Volume edificato	Indice volumetrico	Indice P.R.G.	Ampliamento ammissibile
	A mq.	B mc.	C=B/A mc./mq.	D mc./mq.	E=(AxD)-B mc.
A	5.372	10.501	1,95	2,05	490
B	4.292	9.272	2,16	2,05	0
C					
D					
B13	9.664	19.773	2,05	2,05	490

Abitanti
50
ESTRATTO PLANIMETRICO DEL COMPARTO:
Scala 1:2000


COMUNE DI INVORIO : CAPACITA' INSEDIATIVA RESIDENZIALE

COMPARTO:

B14


Settore e Comparto B14	Superficie Fondiaria	Volume edificato	Indice volumetrico	Indice P.R.G.	Ampliamento ammissibile
	A mq.	B mc.	C=B/A mc./mq.	D mc./mq.	E=(AxD)-B mc.
A	2.753	7.216	2,62	2,62	0
B					
C					
D					
B14	2.753	7.216	2,62	2,62	0

Abitanti

24

ESTRATTO PLANIMETRICO DEL COMPARTO:

Scala 1:2000

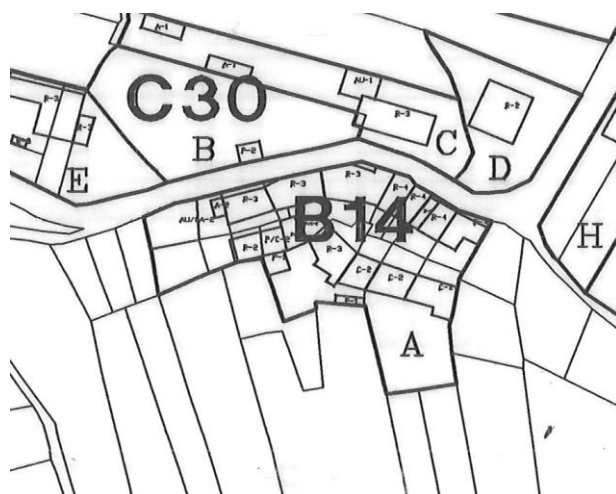

COMUNE DI INVORIO : CAPACITA' INSEDIATIVA RESIDENZIALE					COMPARTO:	B15
Settore e Comparto B15	Superficie Fondiaria	Volume edificato	Indice volumetrico	Indice P.R.G.	Ampliamento ammissibile	
	A mq.	B mc.	C=B/A mc./mq.	D mc./mq.	E=(AxD)-B mc.	
A						
B						
C						
D						
B15	Settore eliminato					

SETTORE ELIMINATO

ESTRATTO PLANIMETRICO DEL COMPARTO:

Scala 1:2000

COMUNE DI INVORIO : CAPACITA' INSEDIATIVA RESIDENZIALE

COMPARTO:

B16

Settore e Comparto B16	Superficie Fondiaria A mq.	Volume edificato B mc.	Indice volumetrico C=B/A mc./mq.	Indice P.R.G. D mc./mq.	Ampliamento ammissibile E=(AxD)-B mc.
A	3.516	4.175	1,19	1,19	0
B					
C					
D					
B16	3.516	4.175	1,19	1,19	0

Abitanti

17


ESTRATTO PLANIMETRICO DEL COMPARTO:

Scala 1:2000




COMUNE DI INVORIO : CAPACITA' INSEDIATIVA RESIDENZIALE
COMPARTO:
B17

Settore e Comparto B17	Superficie Fondiaria	Volume edificato	Indice volumetrico	Indice P.R.G.	Ampliamento ammissibile
	A mq.	B mc.	C=B/A mc./mq.	D mc./mq.	E=(AxD)-B mc.
A	2.937	3.339	1,14	2,26	3.296
B	1.339	2.040	1,52	2,26	985
C	1.831	8.642	4,72	2,26	0
D	99	0	0,00	2,26	224
B17	6.206	14.021	2,26	2,26	4.505

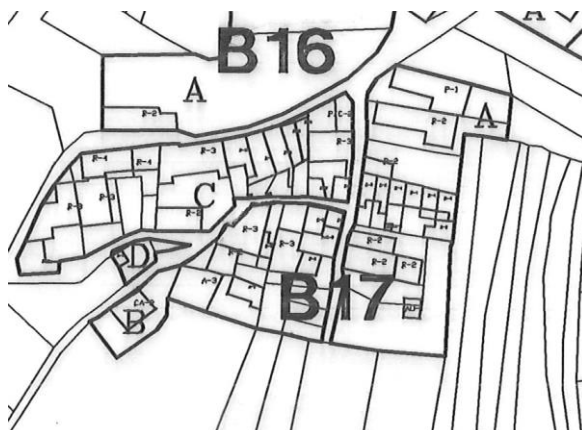Abitanti
30
ESTRATTO PLANIMETRICO DEL COMPARTO:
Scala 1:2000


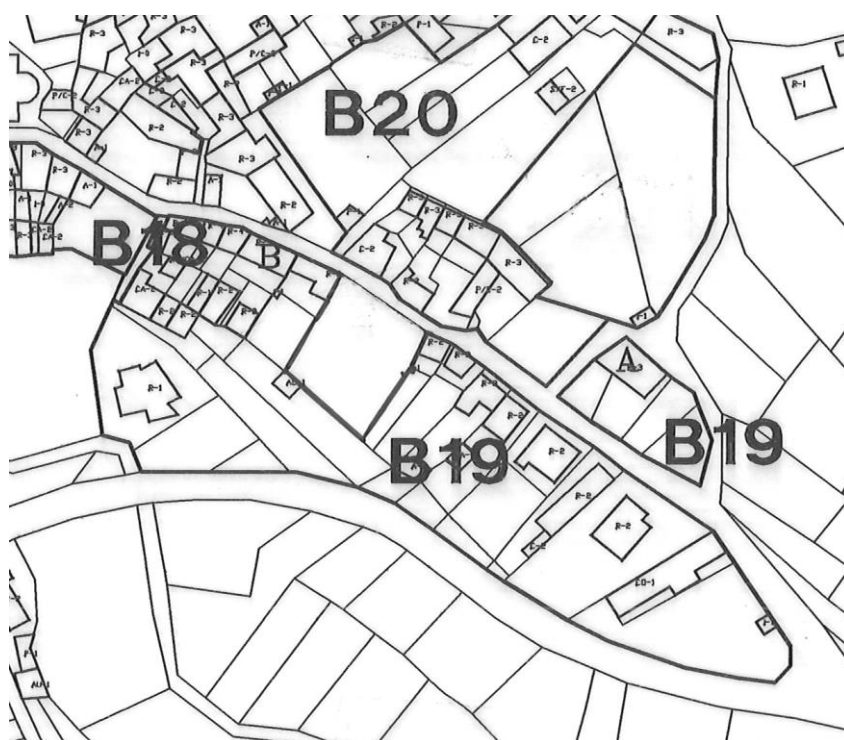
COMUNE DI INVORIO : CAPACITA' INSEDIATIVA RESIDENZIALE
COMPARTO:
B18

Settore e Comparto B18	Superficie Fondiaria	Volume edificato	Indice volumetrico	Indice P.R.G.	Ampliamento ammissibile
	A mq.	B mc.	C=B/A mc./mq.	D mc./mq.	E=(AxD)-B mc.
A	1.652	5.596	3,39	3,40	21
B	926	3.169	3,42	3,40	0
C					
D					
B18	2.578	8.765	3,40	3,40	21

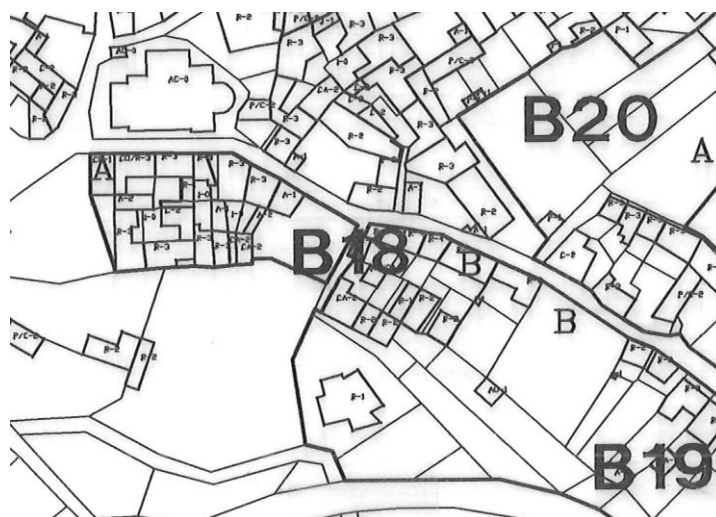Abitanti
13
ESTRATTO PLANIMETRICO DEL COMPARTO:
Scala 1:2000


COMUNE DI INVORIO : CAPACITA' INSEDIATIVA RESIDENZIALE
COMPARTO:
B19

Settore e Comparto B19	Superficie Fondiaria A mq.	Volume edificato B mc.	Indice volumetrico C=B/A mc./mq.	Indice P.R.G. D mc./mq.	Ampliamento ammissibile E=(AxD)-B mc.
A	770	1.259	1,64	0,80	0
B	6.912	4.883	0,71	0,80	643
C					
D					
B19	7.682	6.142	0,80	0,80	643

Abitanti
17
ESTRATTO PLANIMETRICO DEL COMPARTO:
Scala 1:2000


COMUNE DI INVORIO : CAPACITA' INSEDIATIVA RESIDENZIALE
COMPARTO:
B20

Settore e Comparto B20	Superficie Fondiaria	Volume edificato	Indice volumetrico	Indice P.R.G.	Ampliamento ammissibile
	A mq.	B mc.	C=B/A mc./mq.	D mc./mq.	E=(AxD)-B mc.
A	6.172	6.773	1,10	1,22	774
B	992	1.987	2,00	1,22	0
C					
D					
B20	7.164	8.760	1,22	1,22	774

Abitanti
13
ESTRATTO PLANIMETRICO DEL COMPARTO:
Scala 1:2000


COMUNE DI INVORIO : CAPACITA' INSEDIATIVA RESIDENZIALE

COMPARTO:

B21

Settore e Comparto B21	Superficie Fondiaria	Volume edificato	Indice volumetrico	Indice P.R.G.	Ampliamento ammissibile
	A mq.	B mc.	C=B/A mc./mq.	D mc./mq.	E=(AxD)-B mc.
A	3.886	9.807	2,52	2,53	18
B	404	1.039	2,57	2,53	0
C					
D					
B21	4.290	10.846	2,53	2,53	18

Abitanti

ESTRATTO PLANIMETRICO DEL COMPARTO:

Scala 1:2000



COMUNE DI INVORIO : CAPACITA' INSEDIATIVA RESIDENZIALE
COMPARTO:
B22

Settore e Comparto B22	Superficie Fondiaria	Volume edificato	Indice volumetrico	Indice P.R.G.	Ampliamento ammissibile
	A mq.	B mc.	C=B/A mc./mq.	D mc./mq.	E=(AxD)-B mc.
A	995	2.446	2,46	2,42	0
B	1.655	3.958	2,39	2,42	41
C					
D					
B22	2.650	6.404	2,42	2,42	41


Abitanti
15
ESTRATTO PLANIMETRICO DEL COMPARTO:
Scala 1:2000


COMUNE DI INVORIO : CAPACITA' INSEDIATIVA RESIDENZIALE					COMPARTO:	B23
Settore e Comparto B23	Superficie Fondiaria	Volume edificato	Indice volumetrico	Indice P.R.G.	Ampliamento ammissibile	
	A mq.	B mc.	C=B/A mc./mq.	D mc./mq.	E=(AxD)-B mc.	
A	4.757	15.992	3,36	3,01	0	
B	2.289	5.197	2,27	3,01	1.687	
C						
D						
B23	7.046	21.189	3,01	3,01	1.687	

Abitanti	
-----------------	--

ESTRATTO PLANIMETRICO DEL COMPARTO:

Scala 1:2000

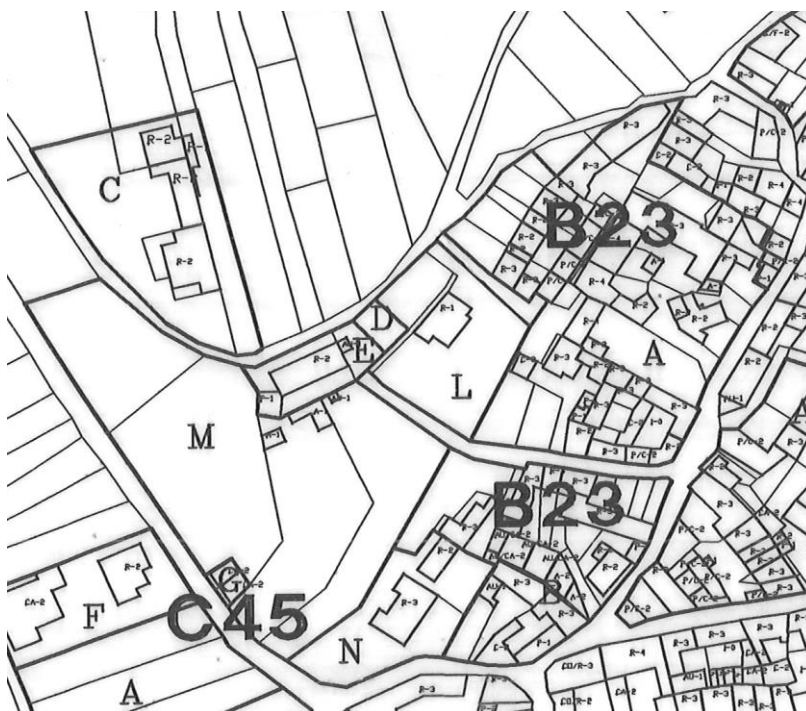

COMUNE DI INVORIO : CAPACITA' INSEDIATIVA RESIDENZIALE

COMPARTO:

B24

Settore e Comparto B24	Superficie Fondiaria	Volume edificato	Indice volumetrico	Indice P.R.G.	Ampliamento ammissibile
	A mq.	B mc.	C=B/A mc./mq.	D mc./mq.	E=(AxD)-B mc.
A	4.043	7.210	1,78	1,78	0
B					
C					
D					
B24	4.043	7.210	1,78	1,78	0

Abitanti

10


ESTRATTO PLANIMETRICO DEL COMPARTO:

Scala 1:2000




COMUNE DI INVORIO : CAPACITA' INSEDIATIVA RESIDENZIALE
COMPARTO:
B25

Settore e Comparto B25	Superficie Fondiaria	Volume edificato	Indice volumetrico	Indice P.R.G.	Ampliamento ammissibile
	A mq.	B mc.	C=B/A mc./mq.	D mc./mq.	E=(AxD)-B mc.
A	3.283	5.414	1,65	2,02	1.230
B	1.754	4.779	2,72	2,02	0
C					
D					
B25	5.037	10.193	2,02	2,02	1.230

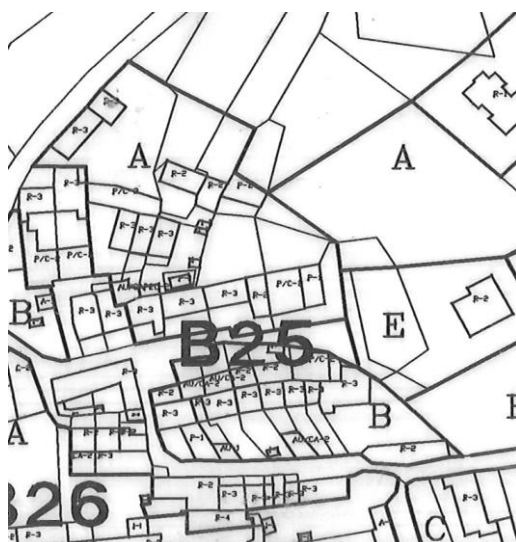Abitanti
ESTRATTO PLANIMETRICO DEL COMPARTO:
Scala 1:2000


COMUNE DI INVORIO : CAPACITA' INSEDIATIVA RESIDENZIALE
COMPARTO:
B26

Settore e Comparto B26	Superficie Fondiaria	Volume edificato	Indice volumetrico	Indice P.R.G.	Ampliamento ammissibile
	A mq.	B mc.	C=B/A mc./mq.	D mc./mq.	E=(AxD)-B mc.
A	2.886	1.921	0,67	0,96	838
B	420	589	1,40	0,96	0
C	1.094	1.696	1,55	0,96	0
D					
B26	4.400	4.206	0,96	0,96	838

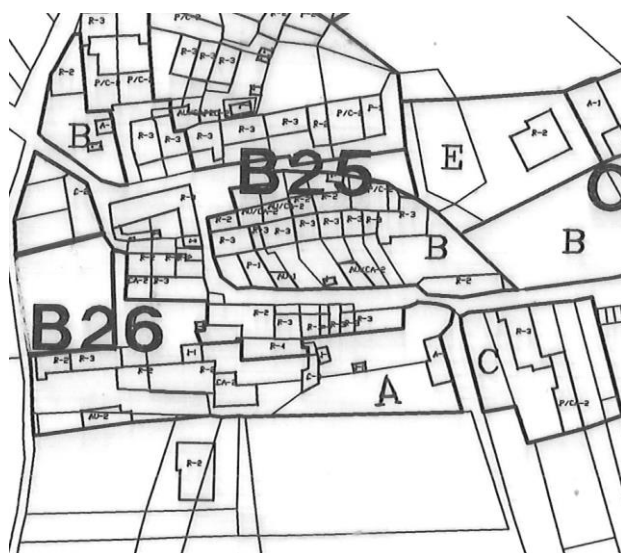Abitanti
ESTRATTO PLANIMETRICO DEL COMPARTO:
Scala 1:2000


COMUNE DI INVORIO : CAPACITA' INSEDIATIVA RESIDENZIALE

COMPARTO:

B27

Settore e Comparto B27	Superficie Fondiaria	Volume edificato	Indice volumetrico	Indice P.R.G.	Ampliamento ammissibile
	A mq.	B mc.	C=B/A mc./mq.	D mc./mq.	E=(AxD)-B mc.
A	6.436	18.278	2,84	2,47	0
B	603	1.012	1,68	2,47	478
C	770				
D					
B27	7.809	19.290	2,47	2,47	478

Abitanti

ESTRATTO PLANIMETRICO DEL COMPARTO:

Scala 1:2000




COMUNE DI INVORIO : CAPACITA' INSEDIATIVA RESIDENZIALE COMPARTO:					B28
Settore e Comparto B28	Superficie Fondiaria	Volume edificato	Indice volumetrico	Indice P.R.G.	Ampliamento ammissibile
	A mq.	B mc.	C=B/A mc./mq.	D mc./mq.	E=(AxD)-B mc.
A	1.405	1.987	1,41	1,41	0
B					
C					
D					
B28	1.405	1.987	1,41	1,41	0

Abitanti	
-----------------	--

ESTRATTO PLANIMETRICO DEL COMPARTO:

Scala 1:2000

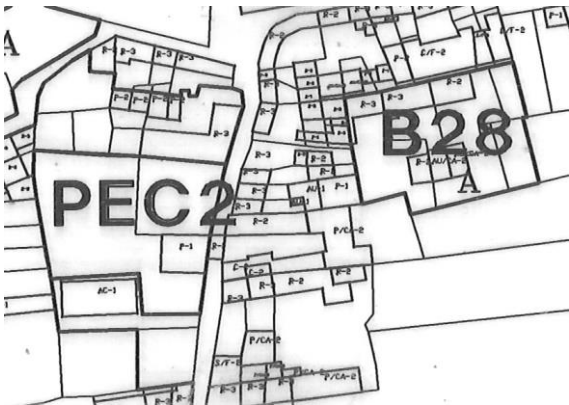

COMUNE DI INVORIO : CAPACITA' INSEDIATIVA RESIDENZIALE

COMPARTO:

B29

Settore e Comparto B29	Superficie Fondiaria	Volume edificato	Indice volumetrico	Indice P.R.G.	Ampliamento ammissibile
	A mq.	B mc.	C=B/A mc./mq.	D mc./mq.	E=(AxD)-B mc.
A	1.676	493	0,29	0,29	0
B					
C					
D					
B29	1.676	493	0,29	0,29	0

Abitanti

ESTRATTO PLANIMETRICO DEL COMPARTO:

Scala 1:2000



COMUNE DI INVORIO : CAPACITA' INSEDIATIVA RESIDENZIALE

COMPARTO:


B30

Settore e Comparto B30	Superficie Fondiaria A mq.	Volume edificato B mc.	Indice volumetrico C=B/A mc./mq.	Indice P.R.G. D mc./mq.	Ampliamento ammissibile E=(AxD)-B mc.
A	9.658	8.192	0,85	0,85	0
B					
C					
D					
B30	9.658	8.192	0,85	0,85	0

Abitanti


ESTRATTO PLANIMETRICO DEL COMPARTO:

Scala 1:2000

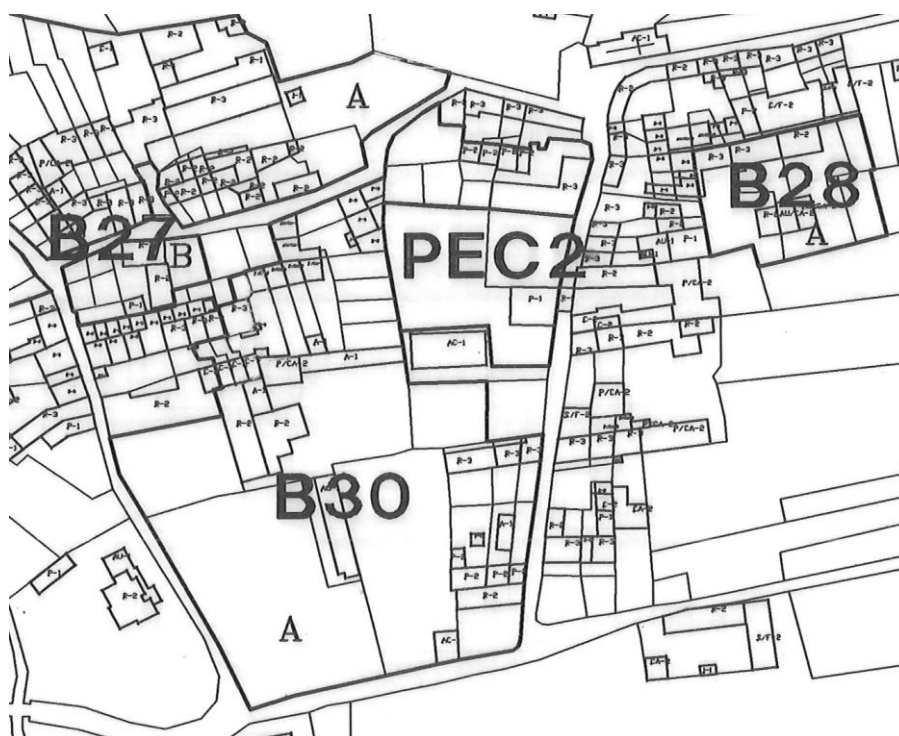

COMUNE DI INVORIO : CAPACITA' INSEDIATIVA RESIDENZIALE
COMPARTO:
B31

Settore e Comparto B31	Superficie Fondiaria	Volume edificato	Indice volumetrico	Indice P.R.G.	Ampliamento ammissibile
	A mq.	B mc.	C=B/A mc./mq.	D mc./mq.	E=(AxD)-B mc.
A	1.934	2.383	1,23	1,31	151
B	2.738	4.752	1,74	1,31	0
C	1.565	1.037	0,66	1,31	1.014
D					
B31	6.237	8.172	1,31	1,31	1.165

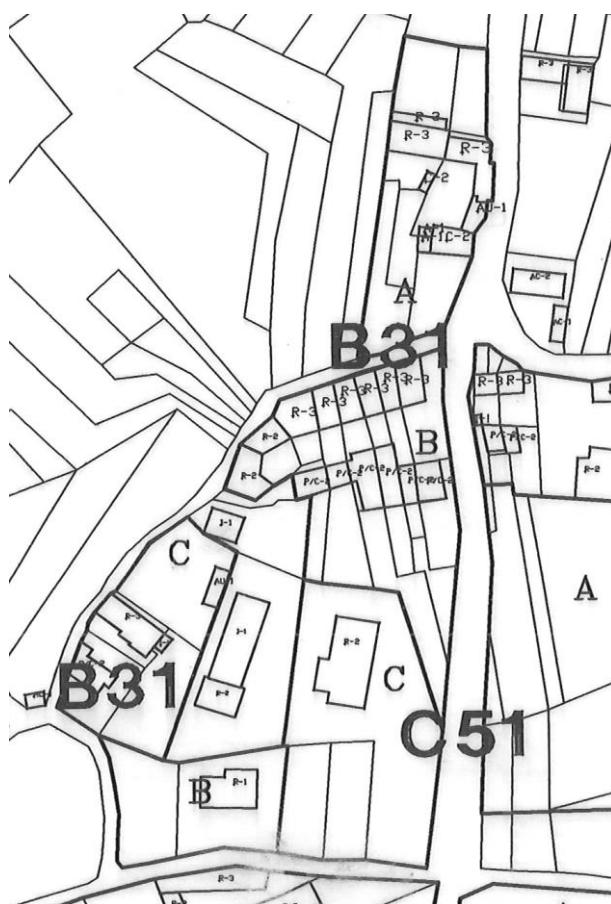
Abitanti
25
ESTRATTO PLANIMETRICO DEL COMPARTO:
Scala 1:2000


COMUNE DI INVORIO : CAPACITA' INSEDIATIVA RESIDENZIALE					COMPARTO: B32
Settore e Comparto B32	Superficie Fondiaria	Volume edificato	Indice volumetrico	Indice P.R.G.	Ampliamento ammissibile
	A mq.	B mc.	C=B/A mc./mq.	D mc./mq.	E=(AxD)-B mc.
A	8.000	22.415	2,80	2,48	0
B	2.195	2.866	1,31	2,48	2.577
C					
D					
B32	10.195	25.281	2,48	2,48	2.577

Abitanti	63
-----------------	-----------

ESTRATTO PLANIMETRICO DEL COMPARTO:

Scala 1:2000

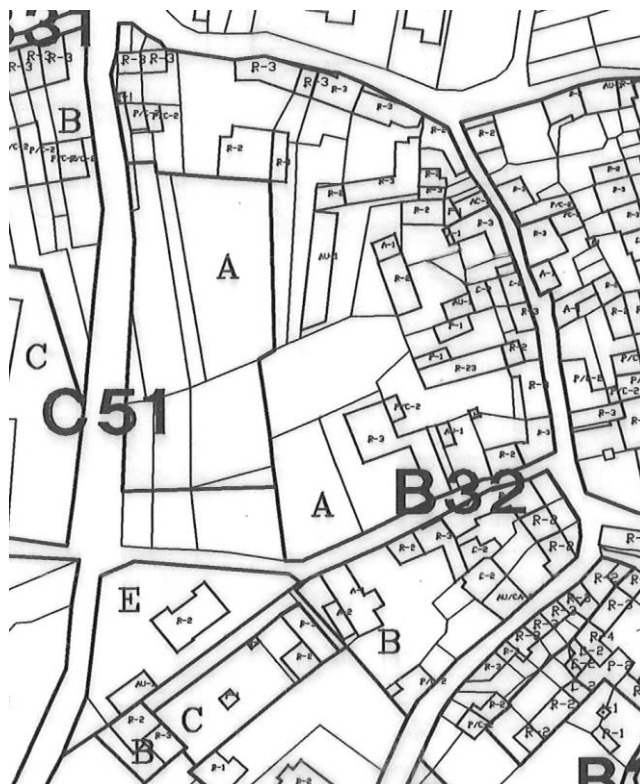

COMUNE DI INVORIO : CAPACITA' INSEDIATIVA RESIDENZIALE

COMPARTO:

B33

Settore e Comparto B33	Superficie Fondiaria	Volume edificato	Indice volumetrico	Indice P.R.G.	Ampliamento ammissibile
	A mq.	B mc.	C=B/A mc./mq.	D mc./mq.	E=(AxD)-B mc.
A	11.703	12.125	1,04	1,02	0
B	1.369	1.209	0,88	1,02	187
C					
D					
B33	13.072	13.334	1,02	1,02	187

Abitanti

45

ESTRATTO PLANIMETRICO DEL COMPARTO:

Scala 1:2000



COMUNE DI INVORIO : CAPACITA' INSEDIATIVA RESIDENZIALE

COMPARTO:


B34

Settore e Comparto B34	Superficie Fondiaria A mq.	Volume edificato B mc.	Indice volumetrico C=B/A mc./mq.	Indice P.R.G. D mc./mq.	Ampliamento ammissibile E=(AxD)-B mc.
A	2.204	2.343	1,06	1,66	1.322
B	2.939	6.555	2,23	1,66	0
C	644	725	1,13	1,66	346
D					
B34	5.787	9.623	1,66	1,66	1.668

Abitanti

ESTRATTO PLANIMETRICO DEL COMPARTO:

Scala 1:2000

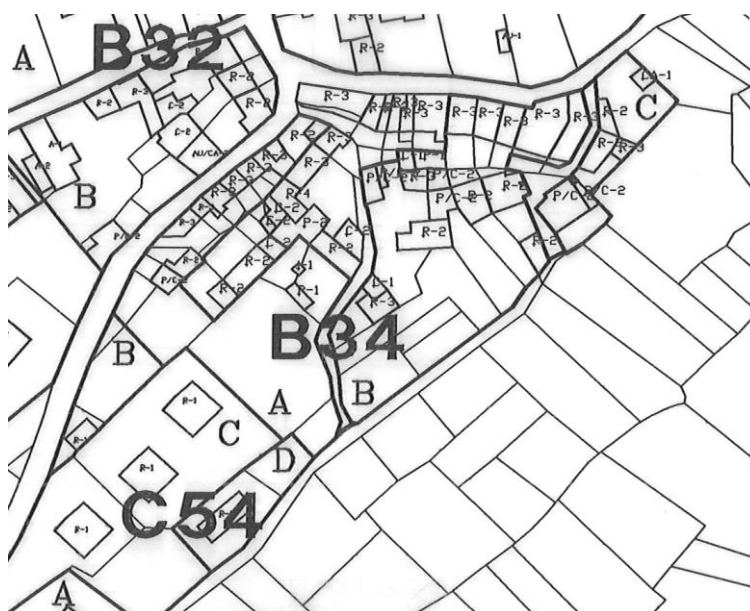

COMUNE DI INVORIO : CAPACITA' INSEDIATIVA RESIDENZIALE
COMPARTO:
B35

Settore e Comparto B35	Superficie Fondiaria A mq.	Volume edificato B mc.	Indice volumetrico C=B/A mc./mq.	Indice P.R.G. D mc./mq.	Ampliamento ammissibile E=(AxD)-B mc.
A	1.609	2.456	1,53	1,16	0
B	3.159	4.137	1,31	1,16	0
C	239	0	0,00	1,16	277
D	8.234	8.754	1,06	1,16	790
B35	13.241	15.347	1,16	1,16	1.067

Abitanti
ESTRATTO PLANIMETRICO DEL COMPARTO:
Scala 1:2000


COMUNE DI INVORIO : CAPACITA' INSEDIATIVA RESIDENZIALE					COMPARTO: B36
Settore e Comparto B36	Superficie Fondiaria	Volume edificato	Indice volumetrico	Indice P.R.G.	Ampliamento ammissibile
	A mq.	B mc.	C=B/A mc./mq.	D mc./mq.	E=(AxD)-B mc.
A	3.130	7.200	2,30	1,71	0
B	2.273	2.044	0,90	1,71	1.845
C					
D					
B36	5.403	9.244	1,71	1,71	1.845

Abitanti	25
-----------------	-----------

ESTRATTO PLANIMETRICO DEL COMPARTO:

Scala 1:2000



COMUNE DI INVORIO : CAPACITA' INSEDIATIVA RESIDENZIALE					ZONE B
ZONE	Superficie Fondiaria	Volume edificato	Indice volumetrico	Indice P.R.G.	Ampliamento ammissibile
	A mq.	B mc.	C=B/A mc./mq.	D mc./mq.	E=(AxD)-B mc.
B0	9.284	23.314	2,51	2,51	0
B1	7.892	21.566	2,73	2,73	1.095
B2	14.065	22.111	1,57	1,57	0
B3	10.843	26.623	2,46	2,46	3.184
B4	5.127	21.628	4,22	4,22	1.523
B5	12.105	26.095	2,16	2,16	1.674
B6	15.263	45.840	3,00	3,00	0
B7	5.510	13.348	2,42	2,42	0
B8	3.401	4.909	1,44	1,44	0
B9	4.393	14.316	3,26	3,26	0
B10	4.984	11.391	2,29	2,29	0
B11	3.235	3.237	1,00	1,00	0
B12	7.521	7.511	1,00	1,00	0
B13	9.664	19.773	2,05	2,05	490
B14	2.753	7.216	2,62	2,62	0
B15	Settore eliminato				
B16	3.516	4.175	1,19	1,19	0
B17	6.206	14.021	2,26	2,26	4.505
B18	2.578	8.765	3,40	3,40	21
B19	7.682	6.142	0,80	0,80	643
B20	7.164	8.760	1,22	1,22	774
B21	4.290	10.846	2,53	2,53	18
B22	2.650	6.404	2,42	2,42	41
B23	7.046	21.189	3,01	3,01	1.687
B24	4.043	7.210	1,78	1,78	0
B25	5.037	10.193	2,02	2,02	1.230
B26	4.400	4.206	0,96	0,96	838
B27	7.809	19.290	2,47	2,47	478
B28	1.405	1.987	1,41	1,41	0
B29	1.676	493	0,29	0,29	0
B30	9.658	8.192	0,85	0,85	0
B31	6.237	8.172	1,31	1,31	1.165
B32	10.195	25.281	2,48	2,48	2.577
B33	13.072	13.334	1,02	1,02	187
B34	5.787	9.623	1,66	1,66	1.668
B35	13.241	15.347	1,16	1,16	1.067
B36	5.403	9.244	1,71	1,71	1.845
TOTALE	245.135	481.752	1,97	-	26.708
Tot. Abitanti	971				